


Variante 8

Kernsaal 750 RP
 Hochparkett 412 RP
 Erweiterung 188 RP

Gesamt 1350 RP

Empore 636 RP

Gesamt 1986 RP

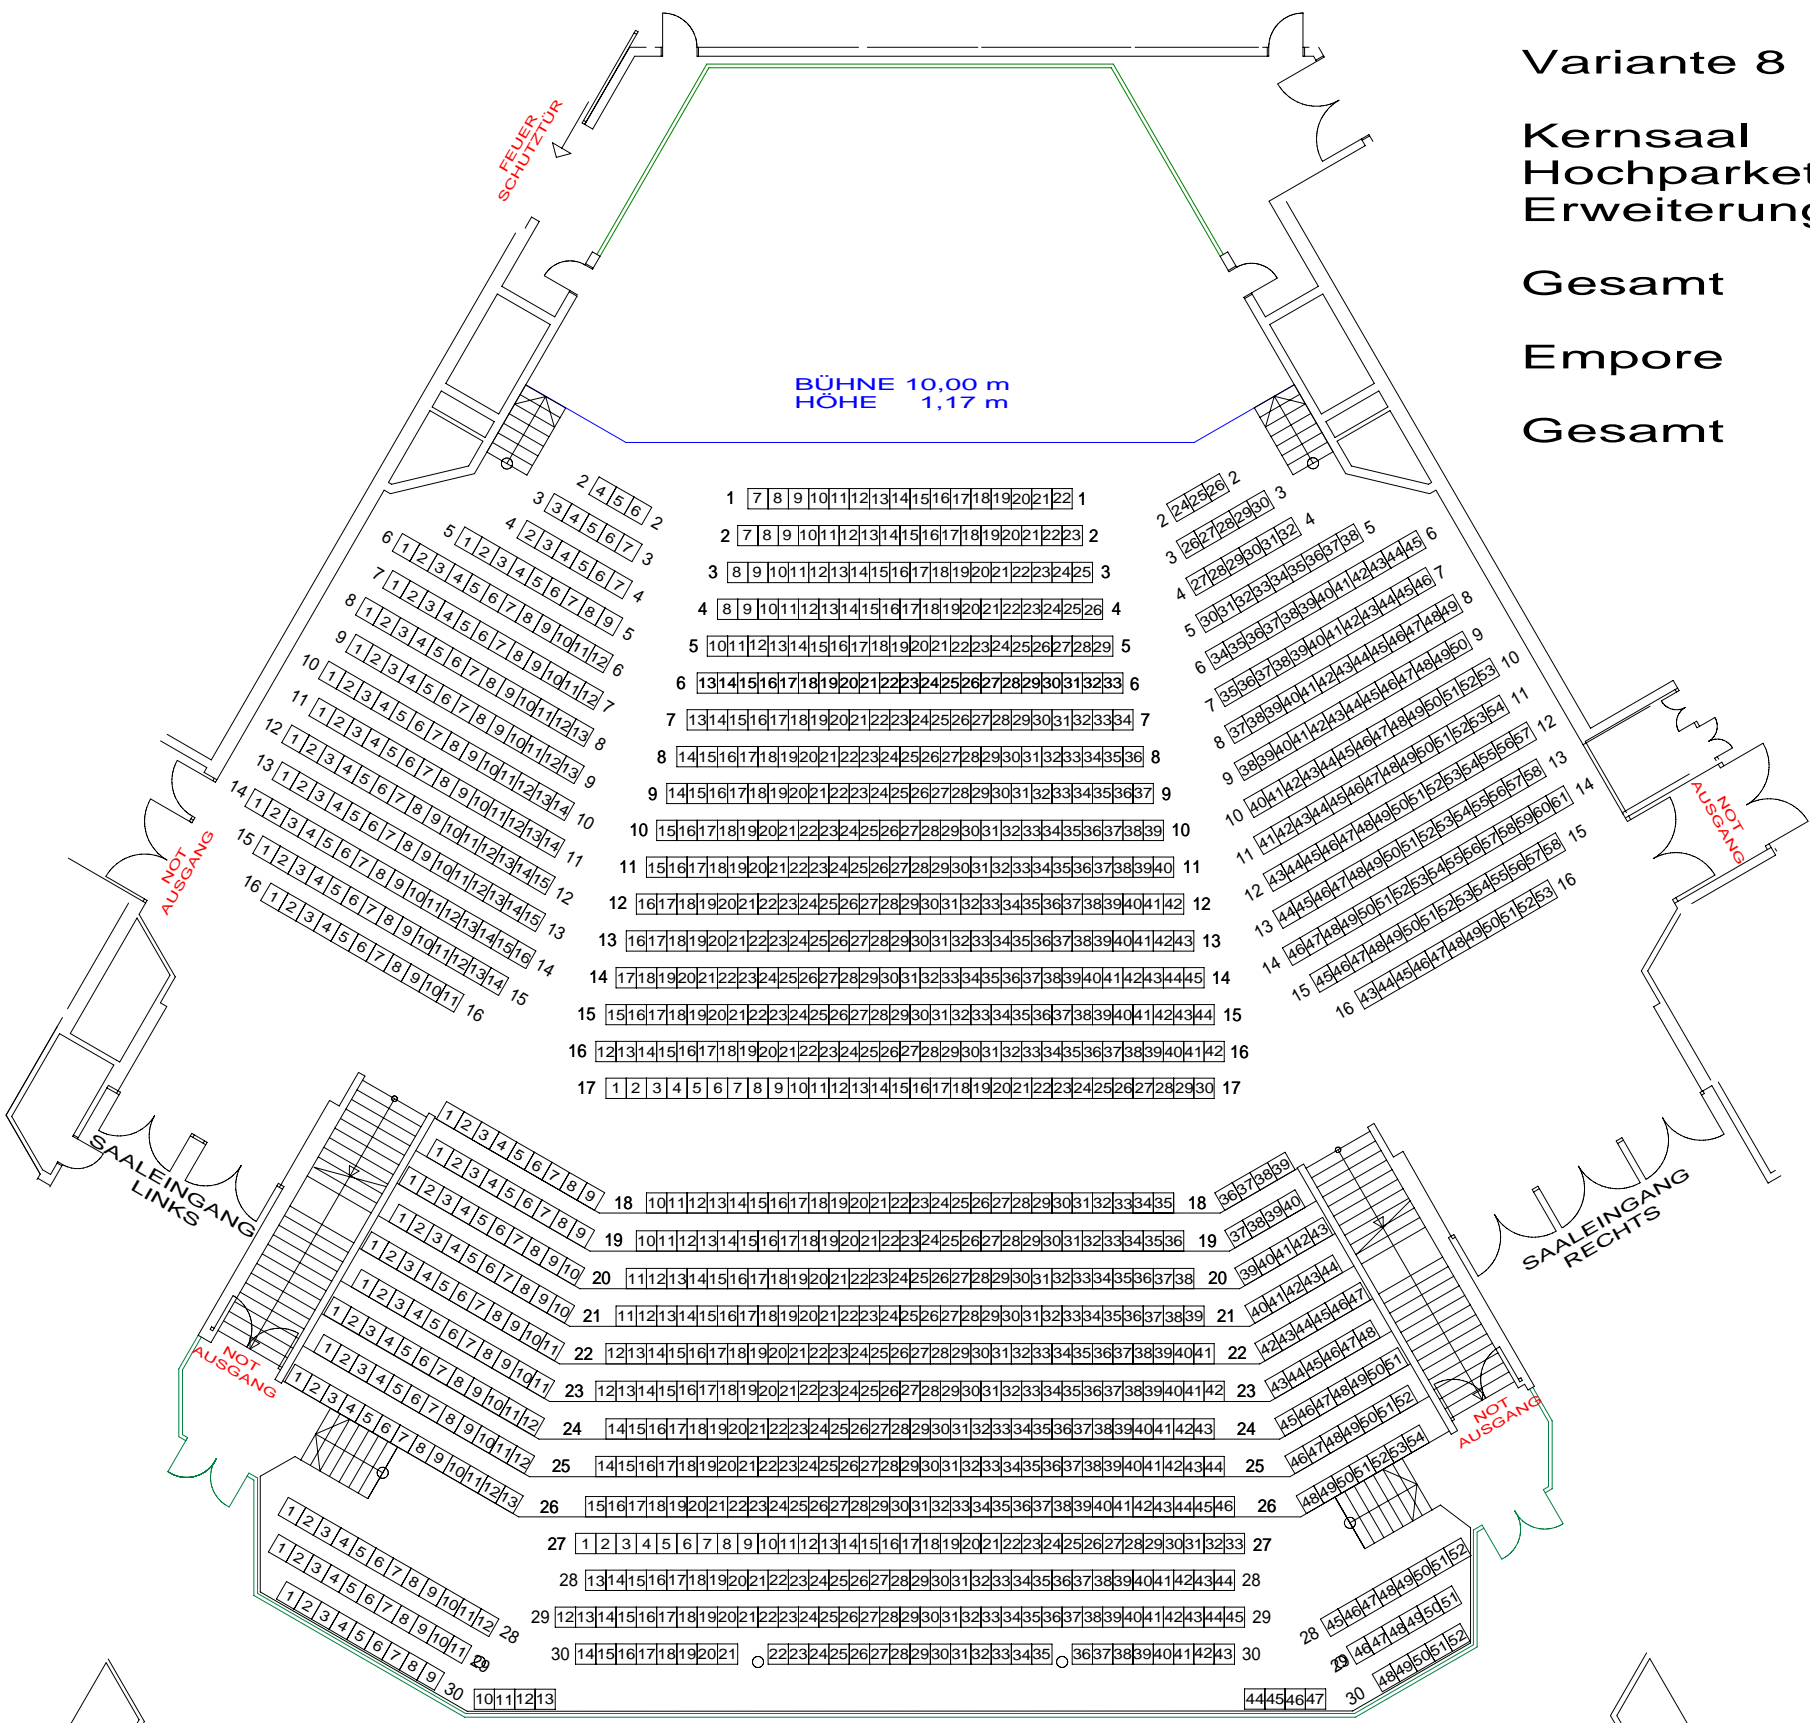

EMPORE 636 REIHENPLÄTZE

Die Plätze der Reihe 14 Nr. 35 bis 39 und
 die Plätze der Reihe 13 Nr. 31 bis 35

oder

die Plätze der Reihe 7 Nr. 1 bis 3 und
 die Plätze der Reihe 7 Nr. 4 bis 6

können für Verfolger - Plätze herausgenommen werden.

